


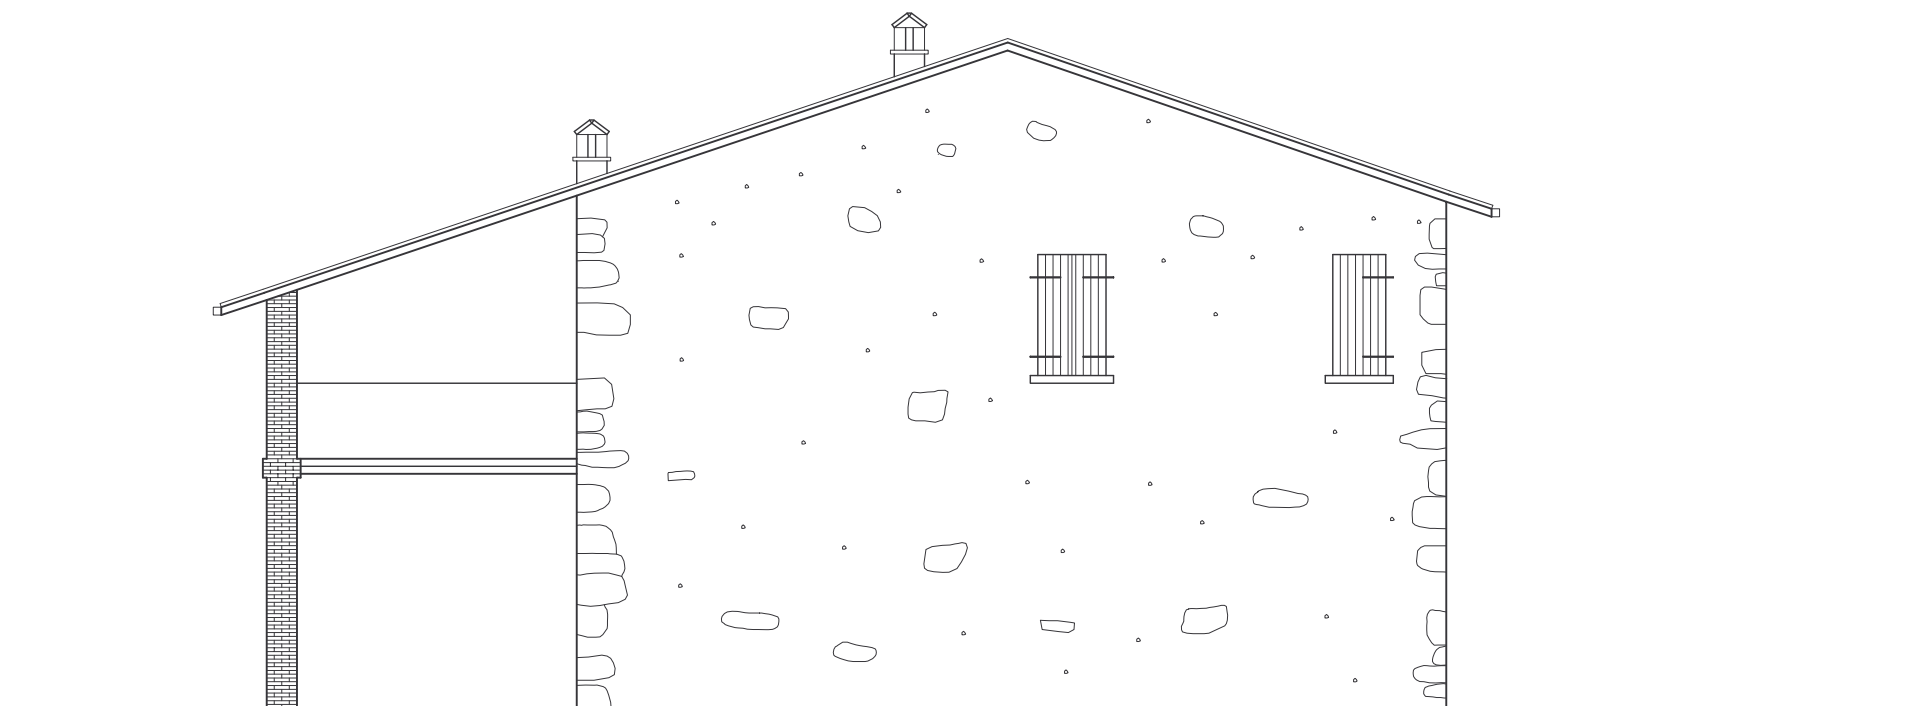

FIANCO SU STRADA COMUNE

Scala 1:100