


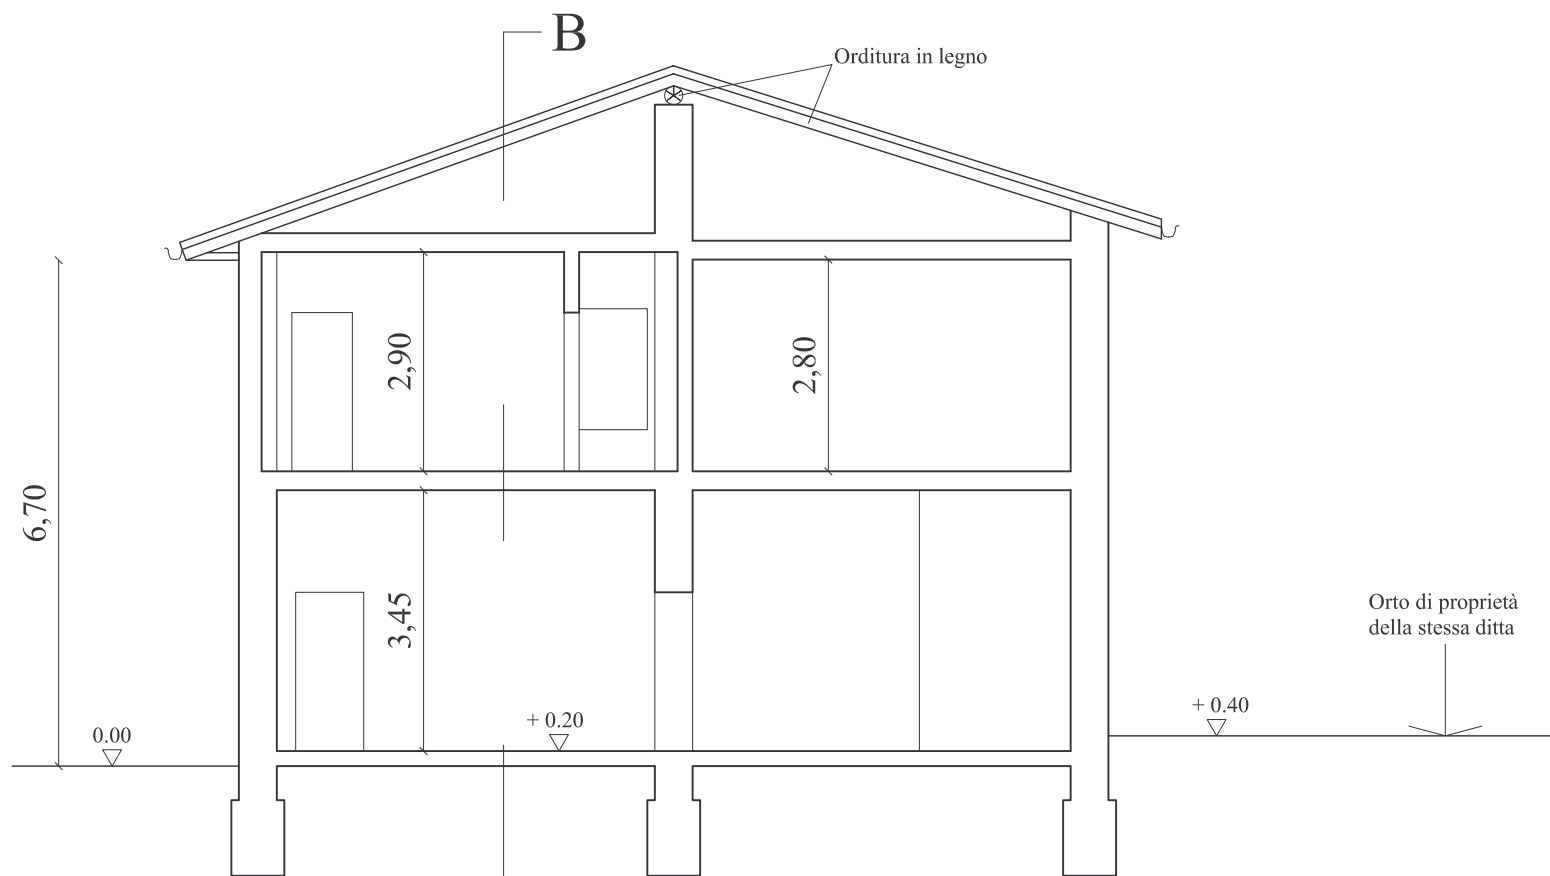

SEZIONE A - A
Scala 1:100